

STARA CEGIELNIA

APARTAMENTY

M36


mieszkanie

0

kondygnacja

B

budynek

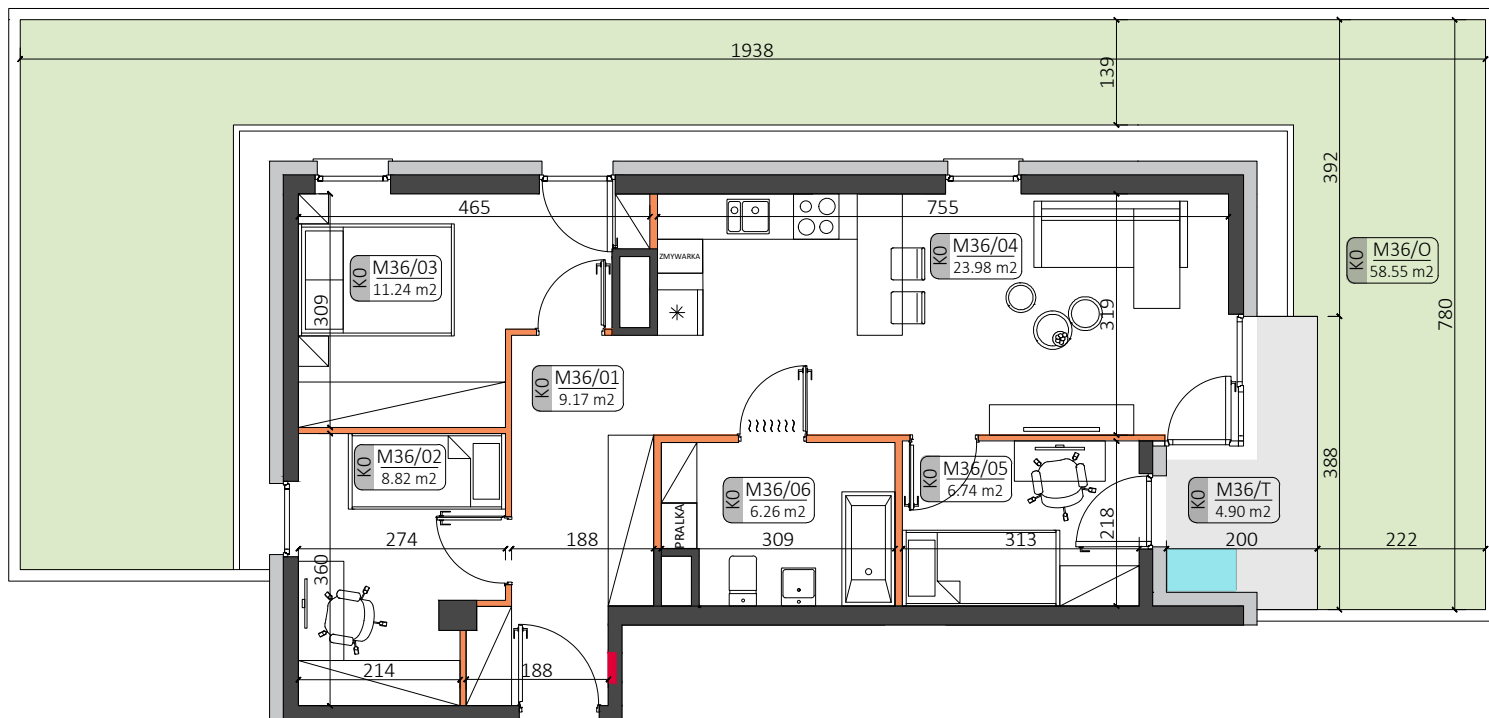

M36


ZESTAWIENIE POWIERZCHNI:

M36/01 HOL	9.17 m ²
M36/02 SYPIALNIA	8.82 m ²
M36/03 SYPIALNIA	11.24 m ²
M36/04 SALON Z ANEKSEM KUCHENNYM	23.98 m ²
M36/05 SYPIALNIA	6.74 m ²
M36/06 ŁAZIENKA	6.26 m ²

POW. UŻYTKOWA: 66.21 m²



M36/T TARAS	4.90 m ²
M36/O OGRÓD	58.55 m ²

LOKALIZACJA:

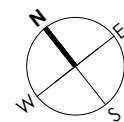


LEGENDA:

- ściany możliwe do aranżacji
- ściany niedemontowalne
- rozdzielnia elektryczna
- możliwa lokalizacja jednostki zewnętrznej klimatyzacji
- taras/ogródek

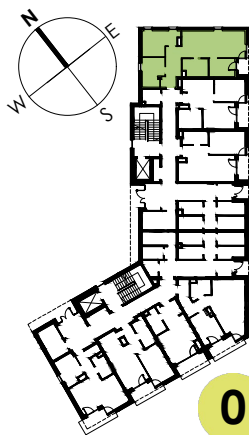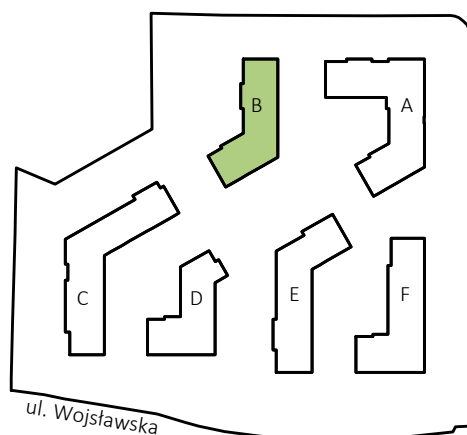

0

kondygnacja

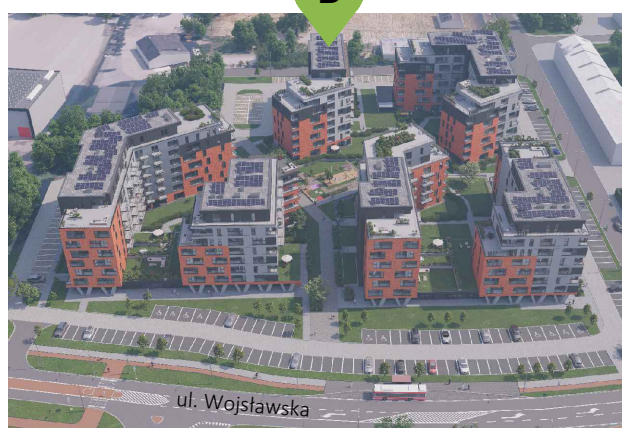

Podane na karcie wymiary pomieszczeń są poglądowe, wskazano je zgodnie z projektem architektoniczno-budowlanym (bez uwzględnienia grubości tynków), w świetle pionowych przegród (ścian) w stanie surowym. Powierzchnia użytkowa lokalu jest określona na podstawie Rozporządzenia Ministra Transportu, Budownictwa i Gospodarki Morskiej z dnia 25 kwietnia 2012 r. w sprawie szczegółowego zakresu i formy projektu budowlanego, zgodnie z zasadami zawartymi w polskiej normie PN-ISO 9836:1997. Przedstawiona aranżacja ma charakter wyłącznie przykładowy. Elementy aranżacyjne (meble, AGD, elementy dekoracyjne, ozdoby itp.) nie wchodzą w skład oferty i wykończenia lokalu. Karta nie stanowi publicznego zapewnienia Dewelopera co do właściwości lokalu.